



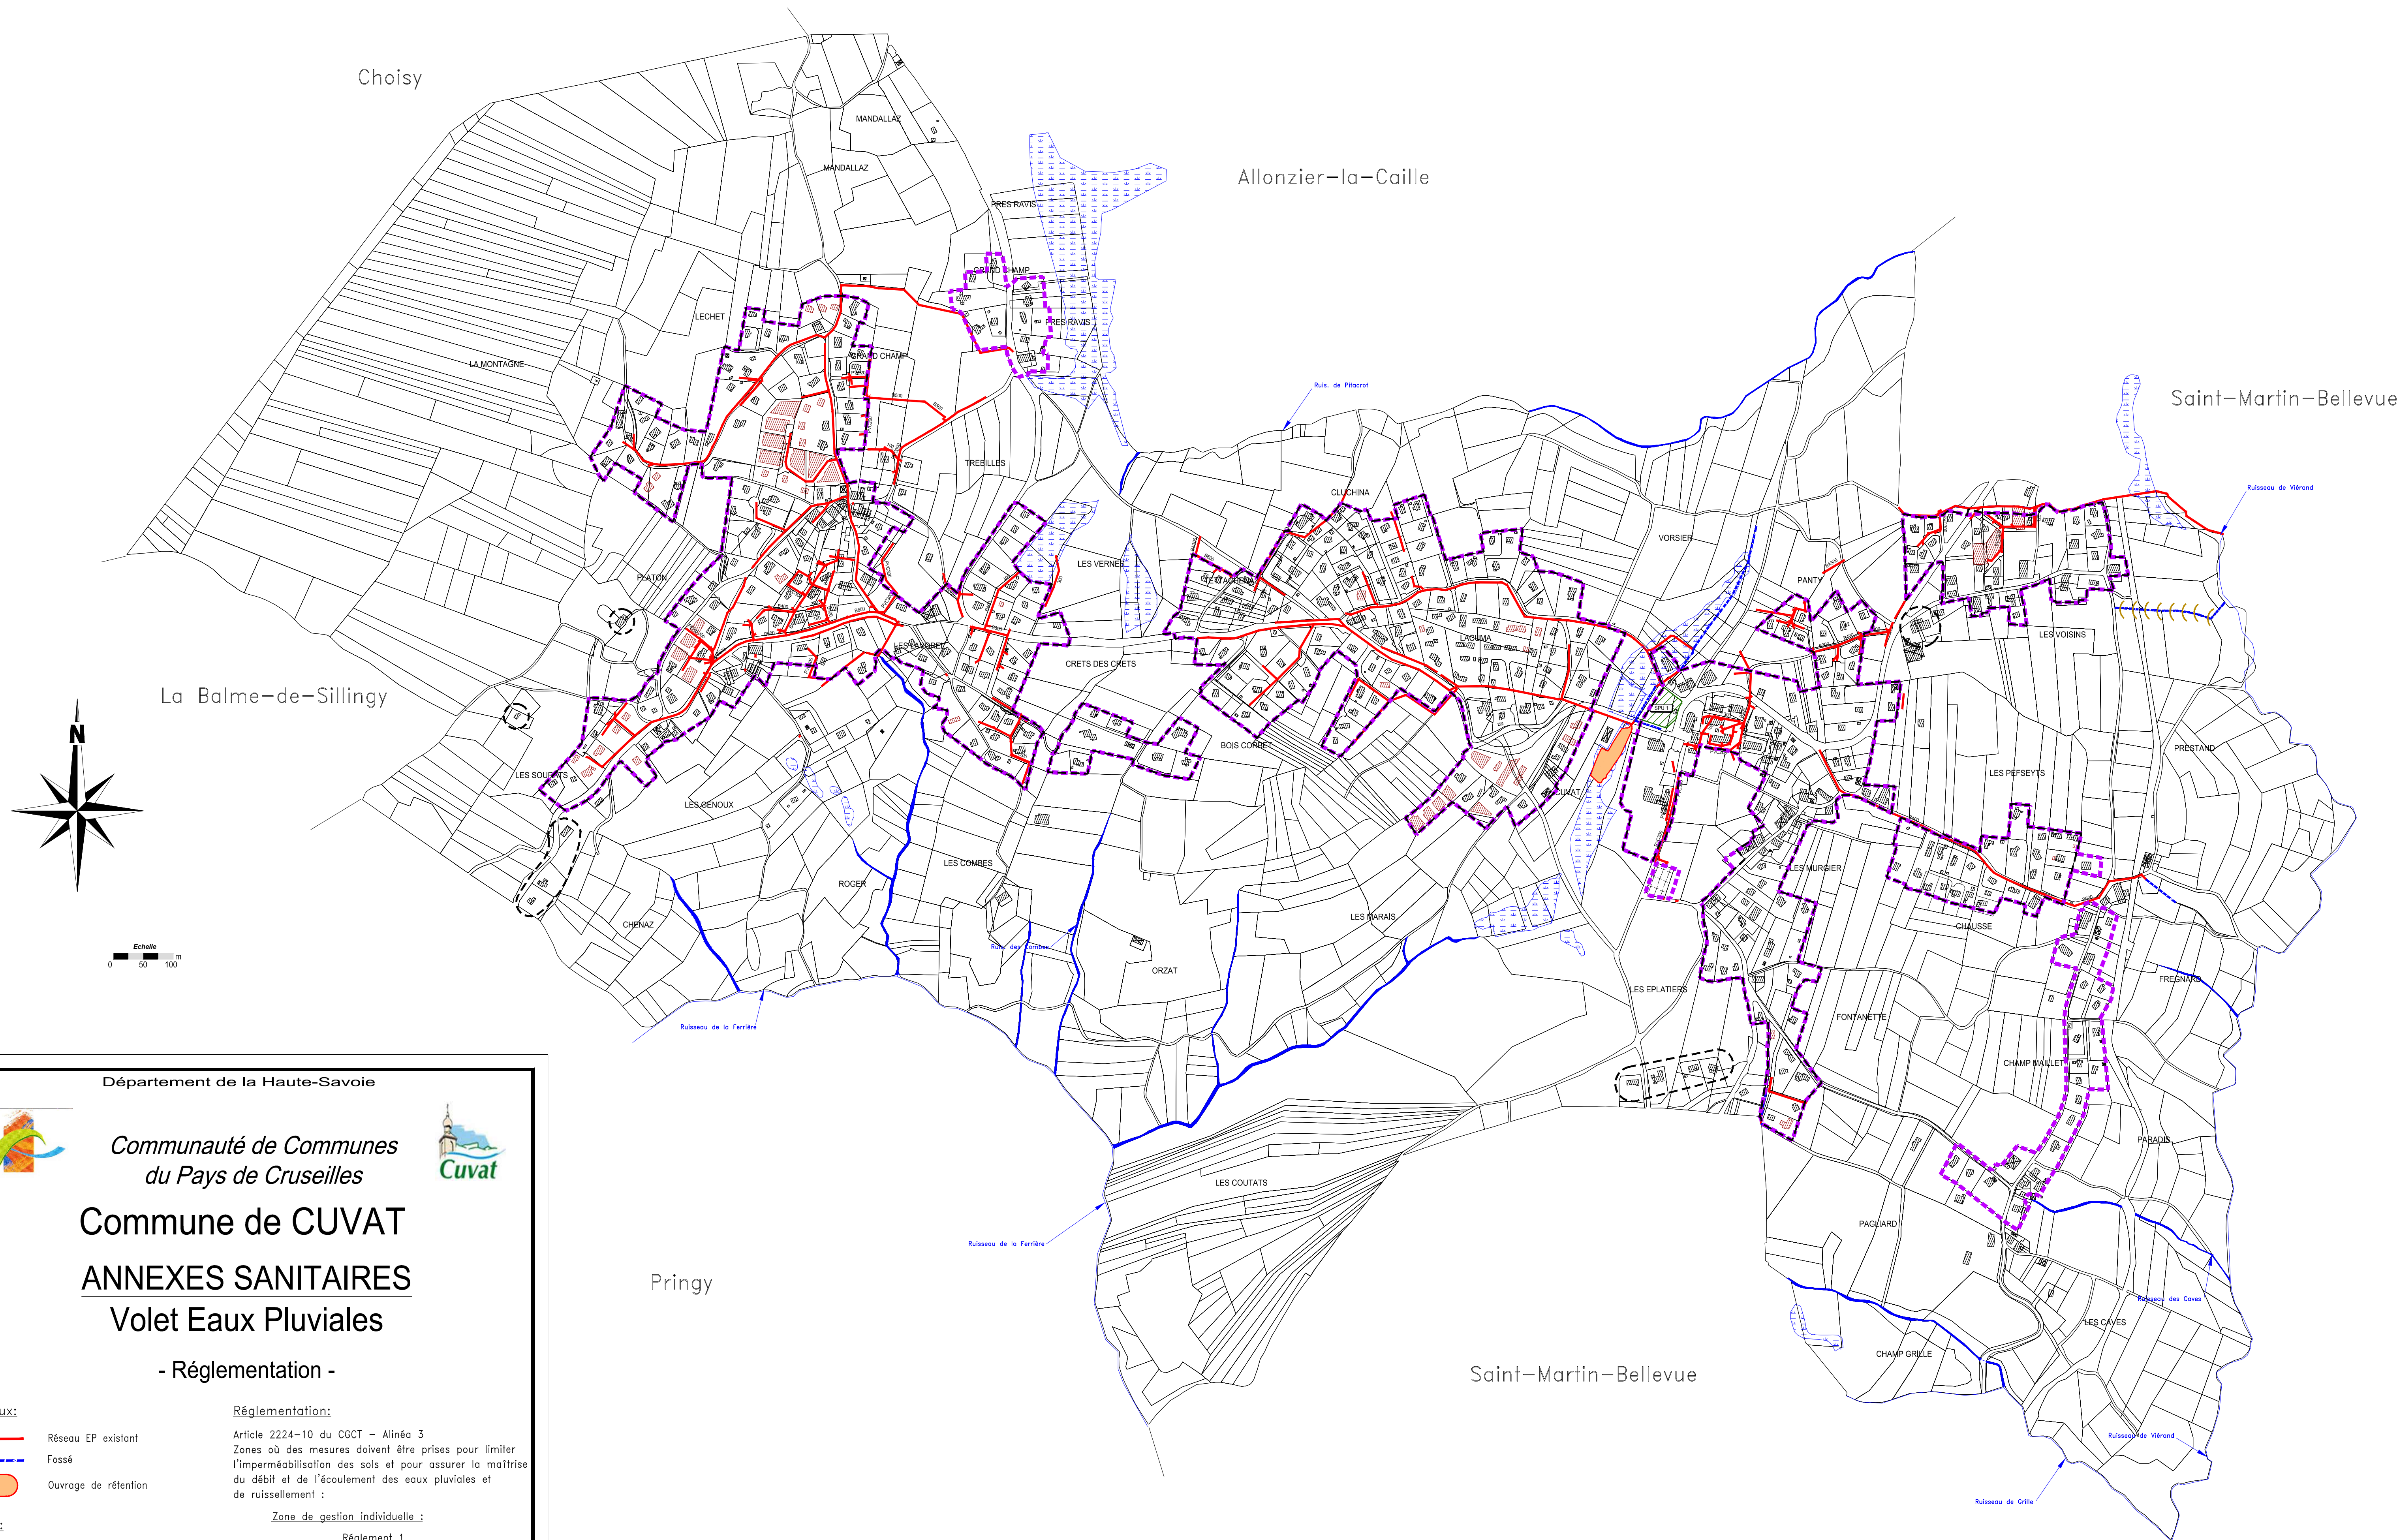

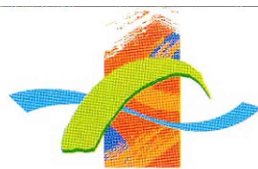

Département de la Haute-Savoie

*Communauté de Communes
du Pays de Cruseilles*

Commune de CUVAT


ANNEXES SANITAIRES

Volet Eaux Pluviales

- Réglementation -



Réseaux:

 -  Réseau EP existant
-  Fossé
-  Ouvrage de rétention

Divers:

-  Réseau hydrographique
-  Secteur Potentiellement Urbanisable
-  Thalweg Marqué
-  Zone humide (Inventaire départemental)
-  Contour PLU (zones U et AU)
-  Contour zone de compétence CCPC
-  Mise à jour du bâti

Réglementation:

Article 2224-10 du CGCT – Alinéa 3
Zones où des mesures doivent être prises pour limiter l'imperméabilisation des sols et pour assurer la maîtrise du débit et de l'écoulement des eaux pluviales et de ruissellement :

Zone de gestion individuelle :

Réglement 1

 Gestion des EP à la parcelle

– La mise en place d'un dispositif de rétention/infiltration est obligatoire à l'échelle de la parcelle.

Vu pour être annexé à la délibération du Conseil Municipal en date du 25/06/2018..... arrêtant le projet de PLU de Cuvat.


Le Maire
Dominique BATONNET

Date : Juin 2018

Echelle : 1/5000

Fichier : AS_EP_Cuvat.dwg

Dessin : S. BRUN

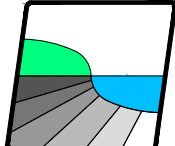

NICOT INGÉNIEURS CONSEILS
Parc Atlas, 57 rue Cassiopée
74600 ANNECY – CHAVANCO
Tel : 04.50.24.00.01
www.eau-assainissement.com
E-mail: contact@nicot-ic.com

EAU, ASSAINISSEMENT, ENVIRONNEMENT

<<Origine Cadastre (C) Droits de l'Etat réservés>> <<Diffusion R.G.D. 74 – Reproduction interdite>>